

COMMUNE DE CARANTEC



Zone de Mouillages
de Roch Glaz

PLAN D'IMPLANTATION

LEGENDE

- Corps-morts $L < 5\text{ m}$
- Corps-morts $5 < L < 7\text{ m}$
- Corps-morts $7 < L < 9\text{ m}$

ALT Alti par rapport au zéro hydro

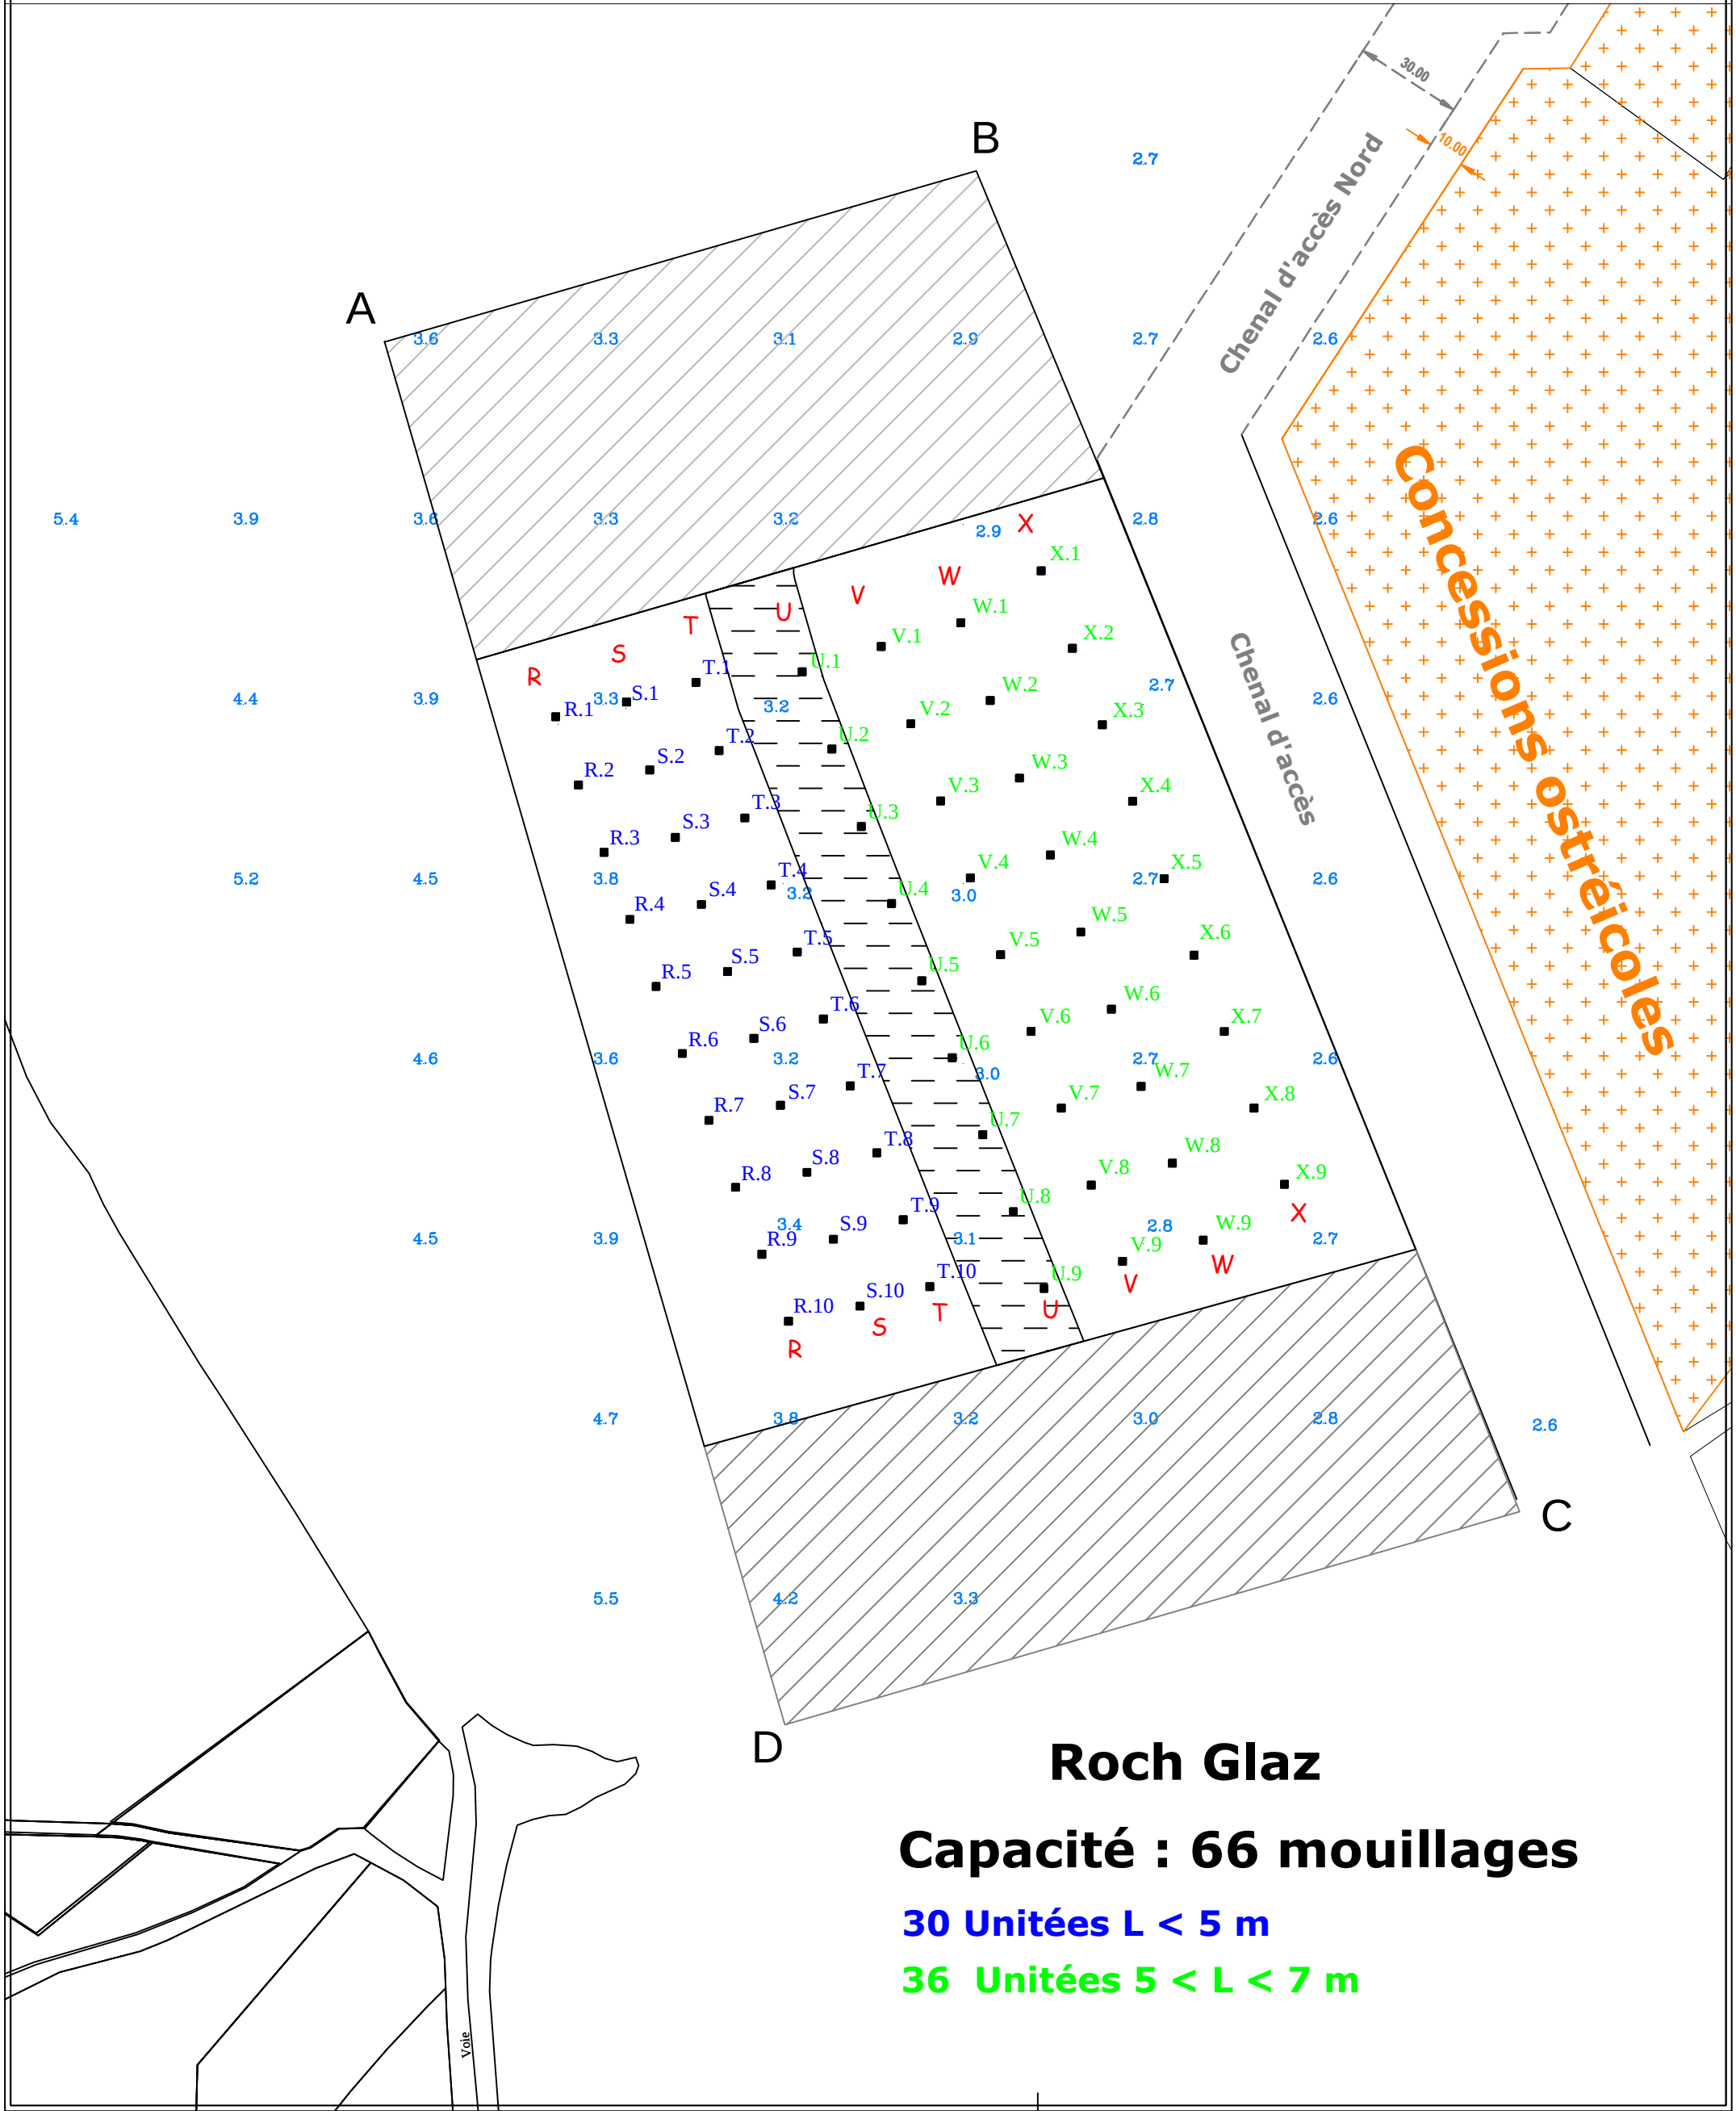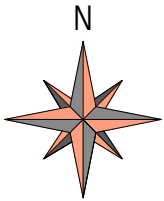

Roch Glaz
Capacité : 66 mouillages
30 Unités $L < 5\text{ m}$
36 Unités $5 < L < 7\text{ m}$