*MAIRIE DE CARANTEC*
*DEMANDE D'AOT*

*DCE*

*ORGANISATION DES MOUILLAGES*
*PROJETES AU COSMEUR*


MAITRE D'OEUVRE :

ENVIRONNEMENT NAUTIQUE

5, rue E. BRANLY
29 600 SAINT MARTIN DES CHAMPS
Tel : 02 98 51 47 94/ Fax : 02 98 15 11 14


| ETABLI PAR | VERIFIE PAR | APPROUVE PAR | AFFAIRE N° : | DATE | ECHELLE |
|---|---|---|---|---|---|
| AL | AL | AL | / | 06/02/15 | 1/800 |

MODIFICATIONS

| Rev. | date | Désignation | Par |
|---|---|---|---|
| 0 | 28/05/2013 | Emission du plan – DCE | AL |
| 1 | 03/11/2014 | Emission du plan – PLAN NUMEROTE | AL |
| 2 | 26/01/2015 | Emission du plan – PLAN NUMEROTE CHANTIER | AL |
| 3 | 04/02/2015 | Emission du plan – PLAN NUMEROTE CHANTIER | AL |
| 4 | 06/02/2015 | Emission du plan – PLAN NUMEROTE CHANTIER | AL |

PLAN — REV. 4
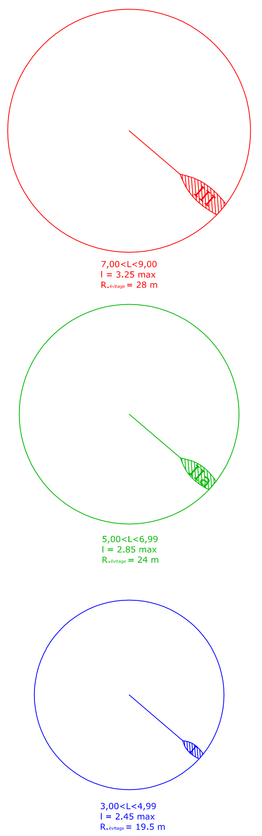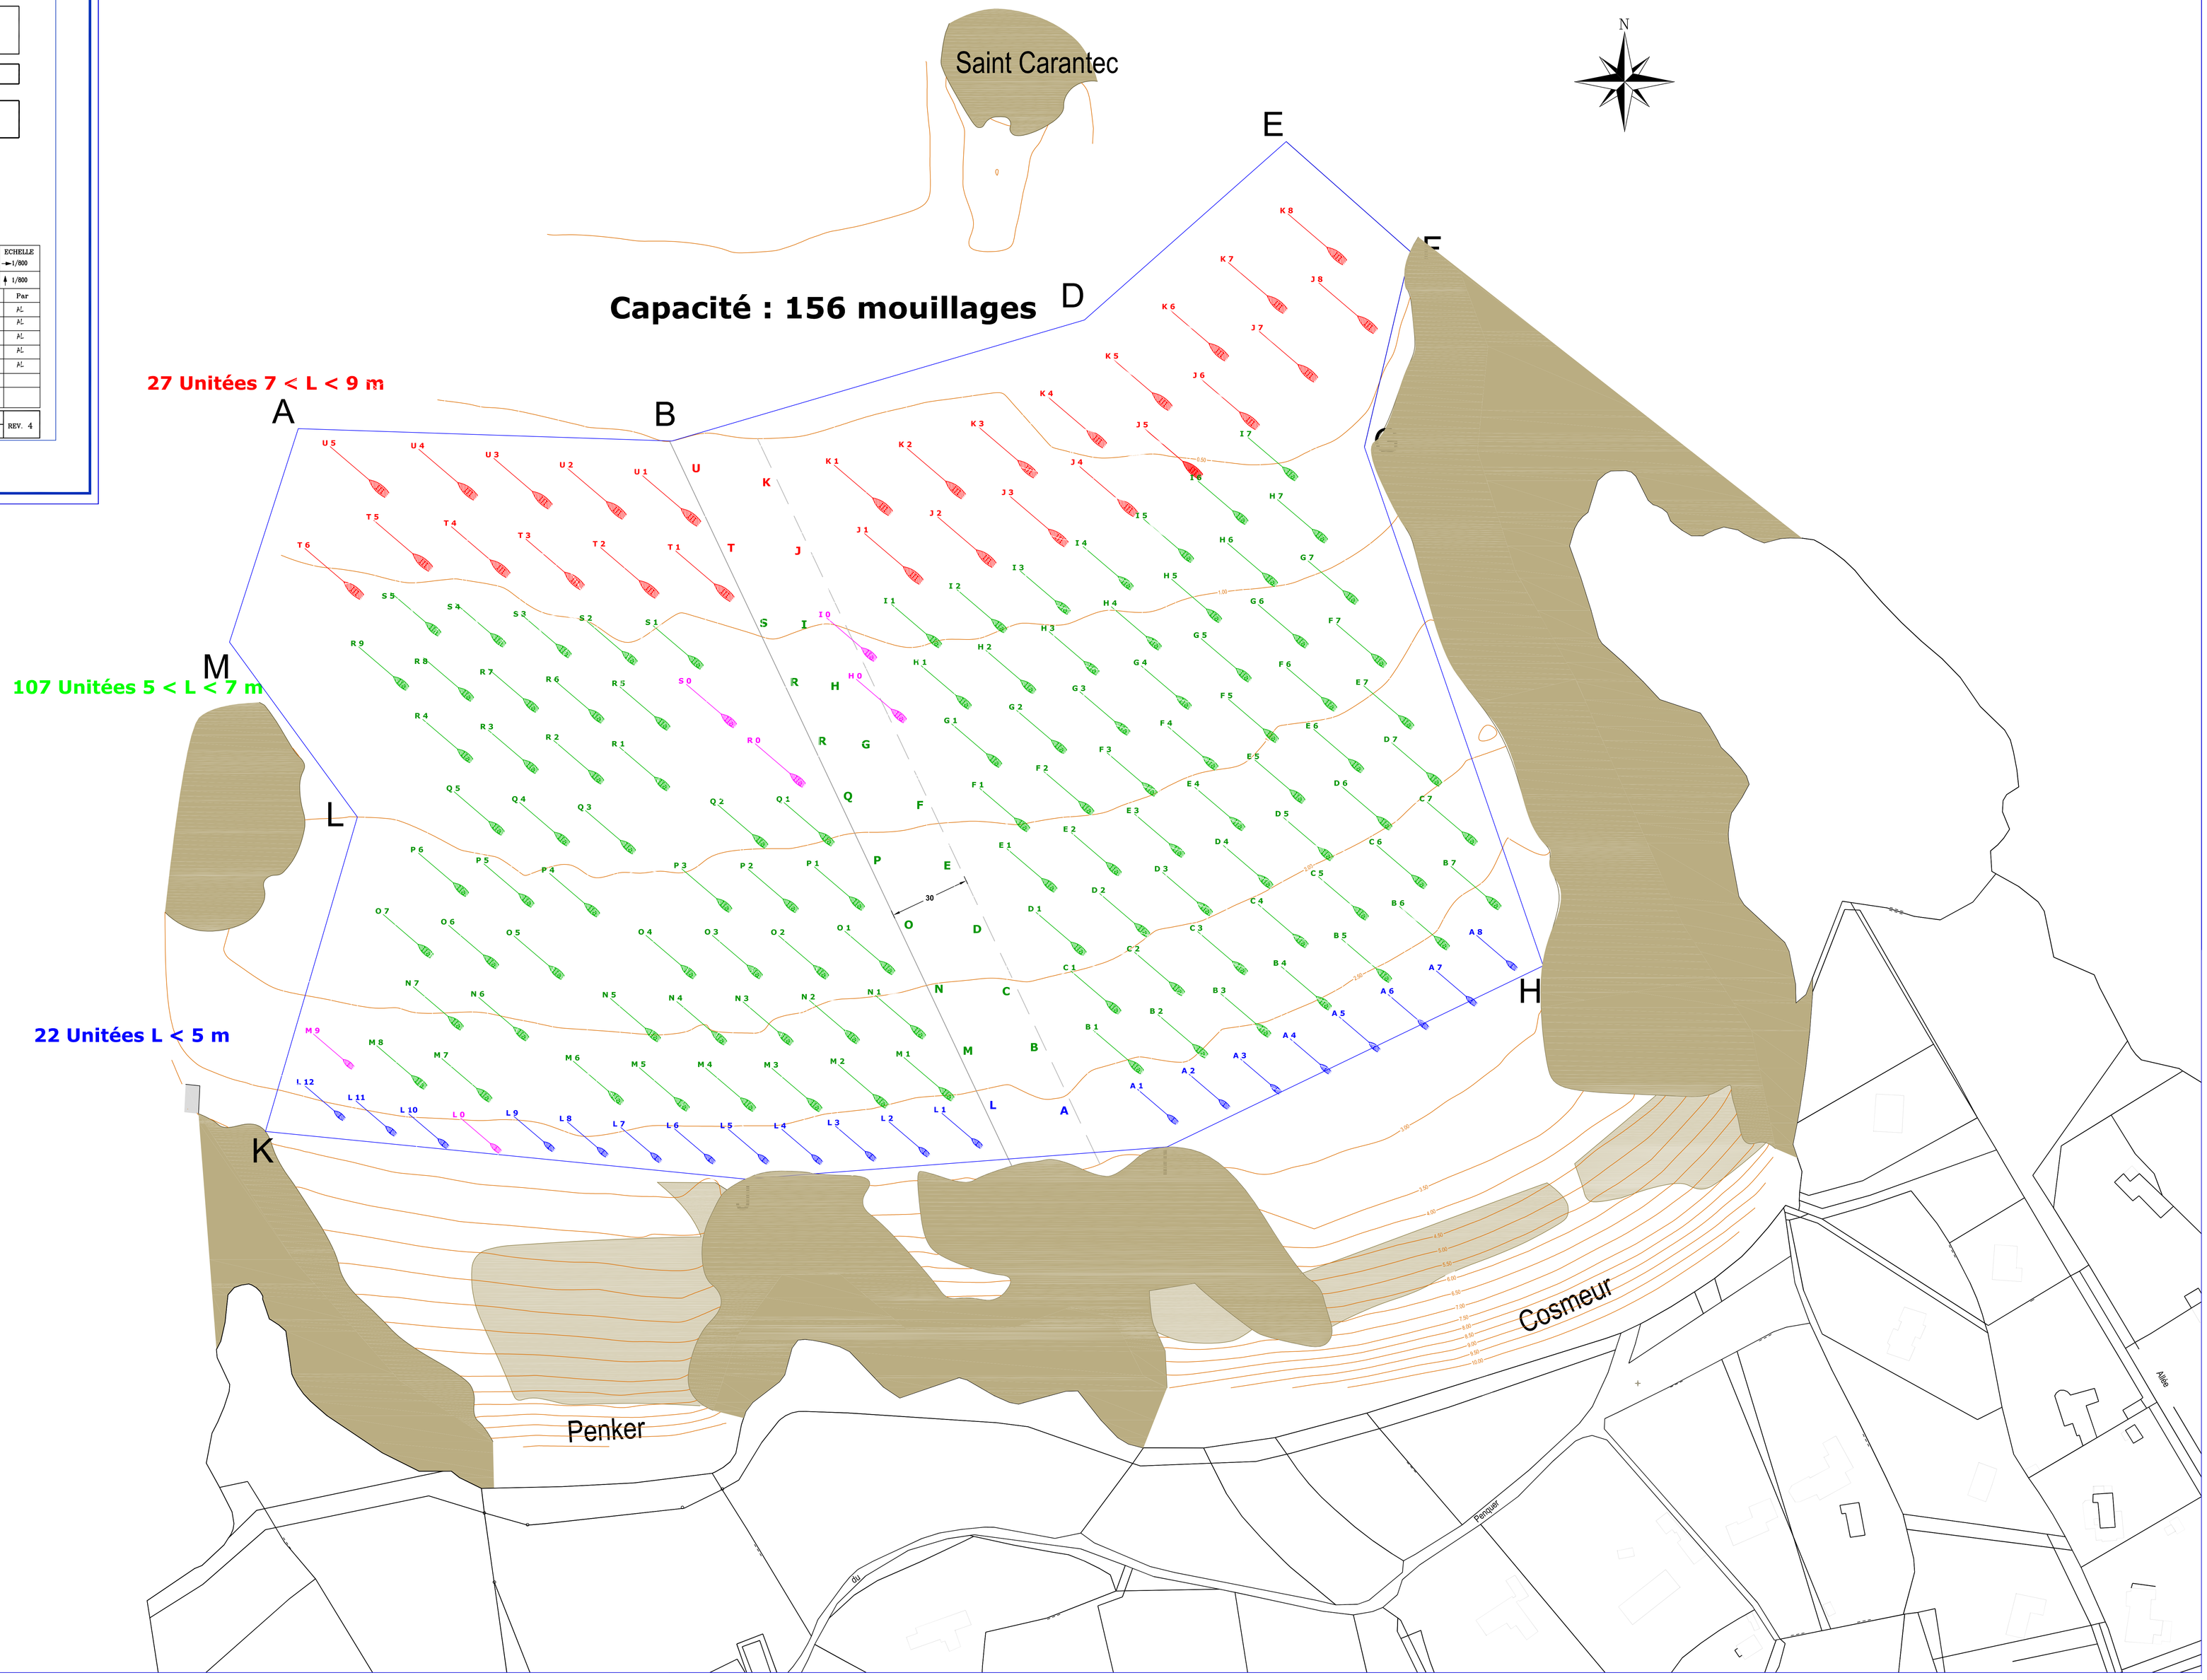
Légende :